

— POSTOJEĆA PUTANJA

▨ PLANIRANA PUTANJA

- planirana je pješačka staza 130 cm širine od 11 povezanih dijelova:

①

- početak planirane putanje je 180 cm nakon prestanka postojeće mosne konstrukcije, zabilježen na ovome prikazu relativnom visinskom kotom 0,0  
- duljina dijela je 700 cm  
- visina uspona je 100 cm

②

- duljina dijela je 900 cm  
- visina uspona je 500 cm

③

- duljina dijela je 500 cm  
- visina uspona je 200 cm

④

- duljina dijela je 600 cm  
- visina uspona je 150 cm

⑤

- duljina dijela je 950 cm  
- visina uspona je 50 cm

⑥

- duljina dijela je 150 cm  
- dio je horizontalno položen

⑦

- duljina dijela je 730 cm  
- dio je horizontalno položen

⑧

- duljina dijela je 150 cm  
- visina uspona je 70 cm

⑨


- duljina dijela je 300 cm  
- visina uspona je 30 cm

⑩

- duljina dijela je 1000 cm  
- visina uspona je 60 cm

⑪

- duljina dijela je 950 cm  
- dio je horizontalno položen

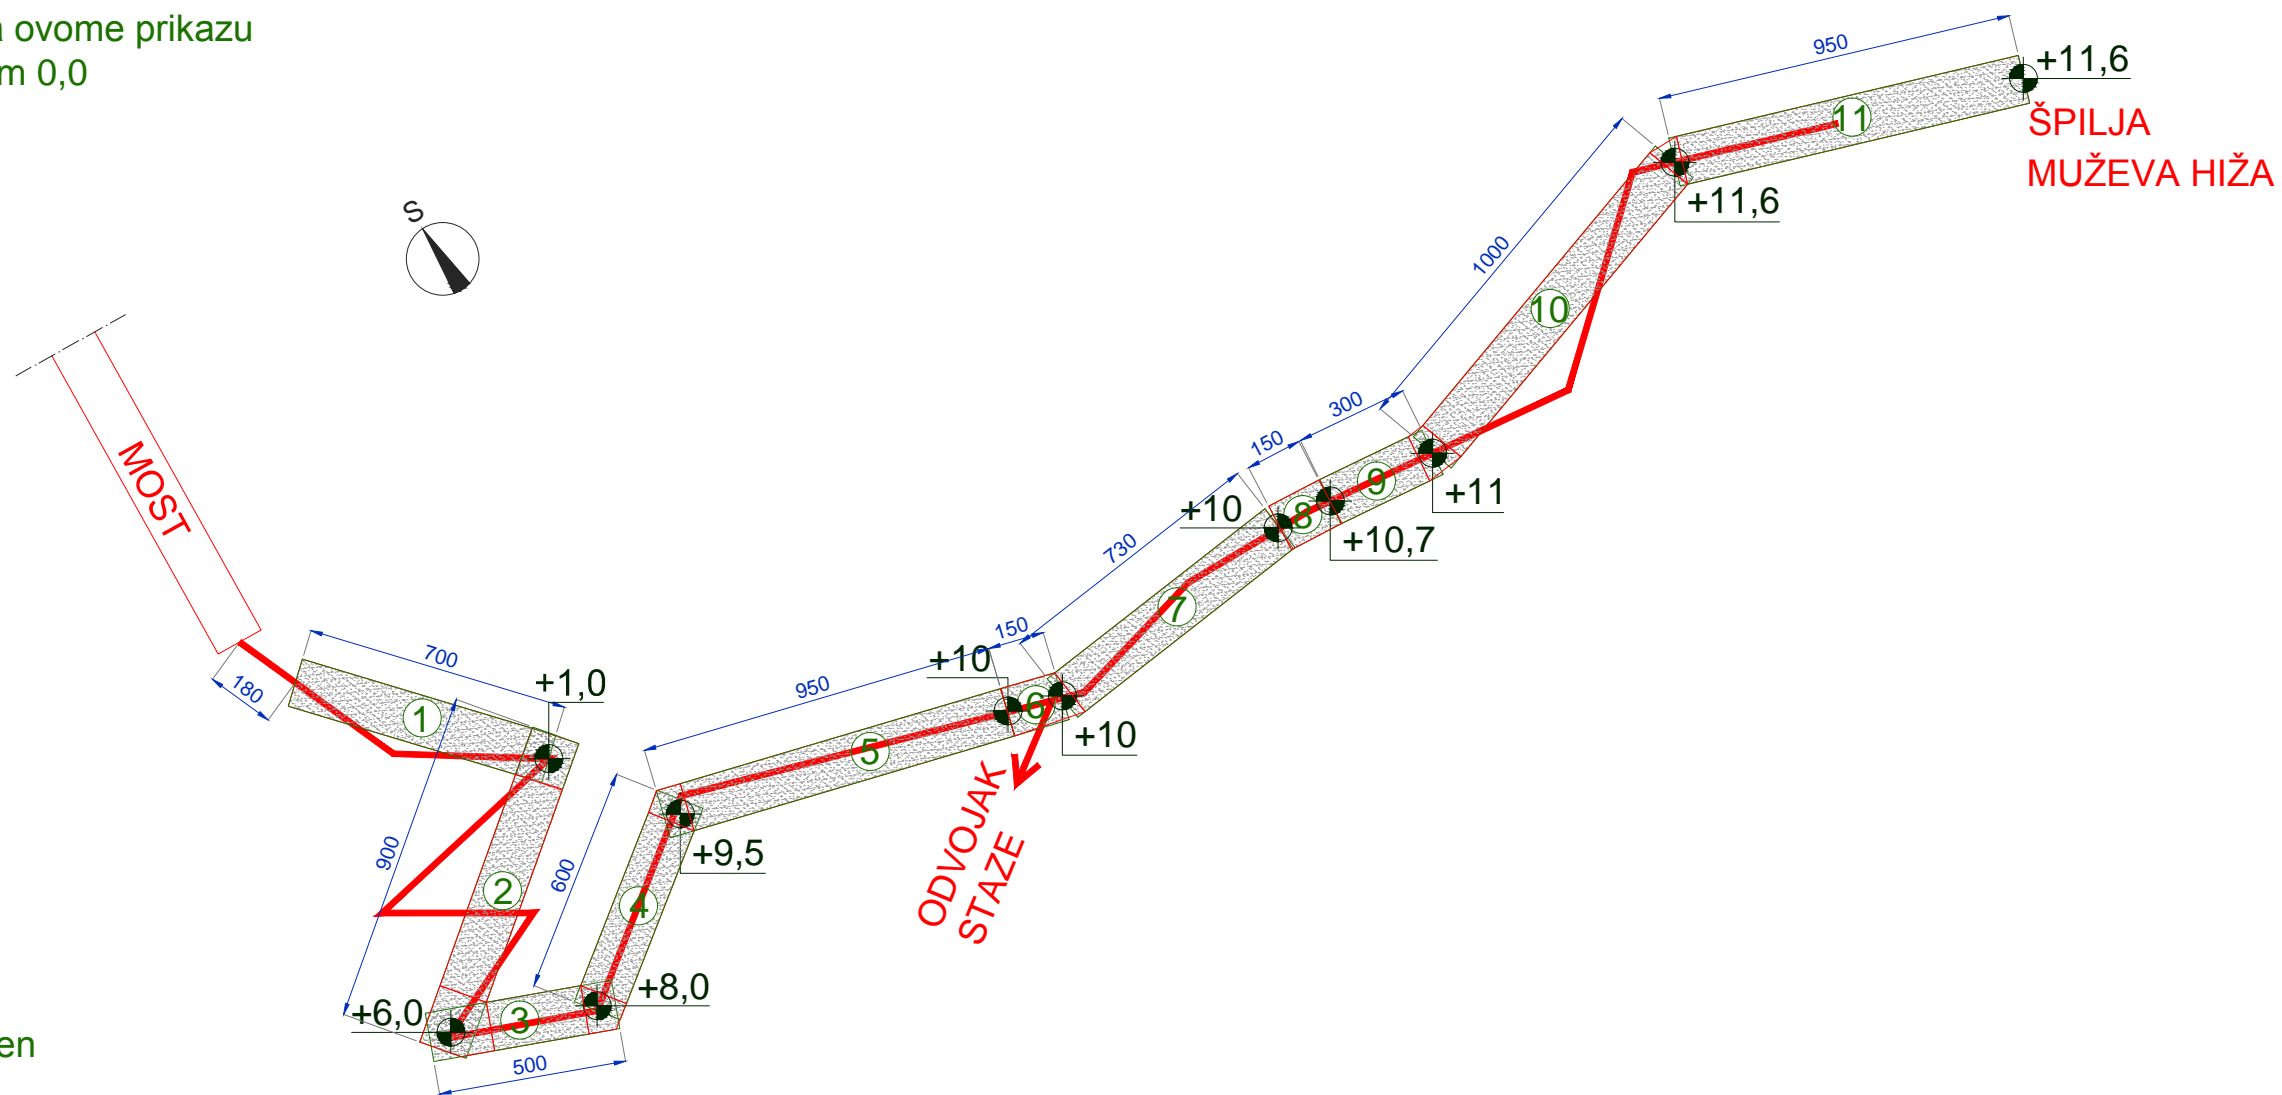

<b>A</b> RCUS <b>S</b> OKOTRA			
d.o.o za graditeljstvo, trgovinu i usluge			
Nositelj: PINS SKRAD, RAZVOJNA LOKALNA AGENCIJA			
Građevina: PJEŠAČKA PRILAZNA STAZA ŠPILJI MUŽEVA HIŽA			
Lokacija: K.č.br. 4038/1; K.o. DIVJAKE, "VRAŽJI PROLAZ", SKRAD			
Projektant: KAMENKO JOSIPOVIĆ, dipl. ing. građ.			
HRVATSKA KOMORA INŽENJERA GRAĐEVINARSTVA Kamenko Josipović dipl. ing. građ. Ovlašteni inženjer građevinarstva G 3708			
Autor: MICHEL POŽEŽANAC (mob.0958189767)			
Sadržaj: TLOCRTNA PROJEKCIJA PJEŠAČKE STAZE		List: 1	Mjerilo: 1:200
Direktor: MICHEL POŽEŽANAC		Datum: studeni 2014.	